



# 富士市交流センター平面図（富士市交流プラザ2階）

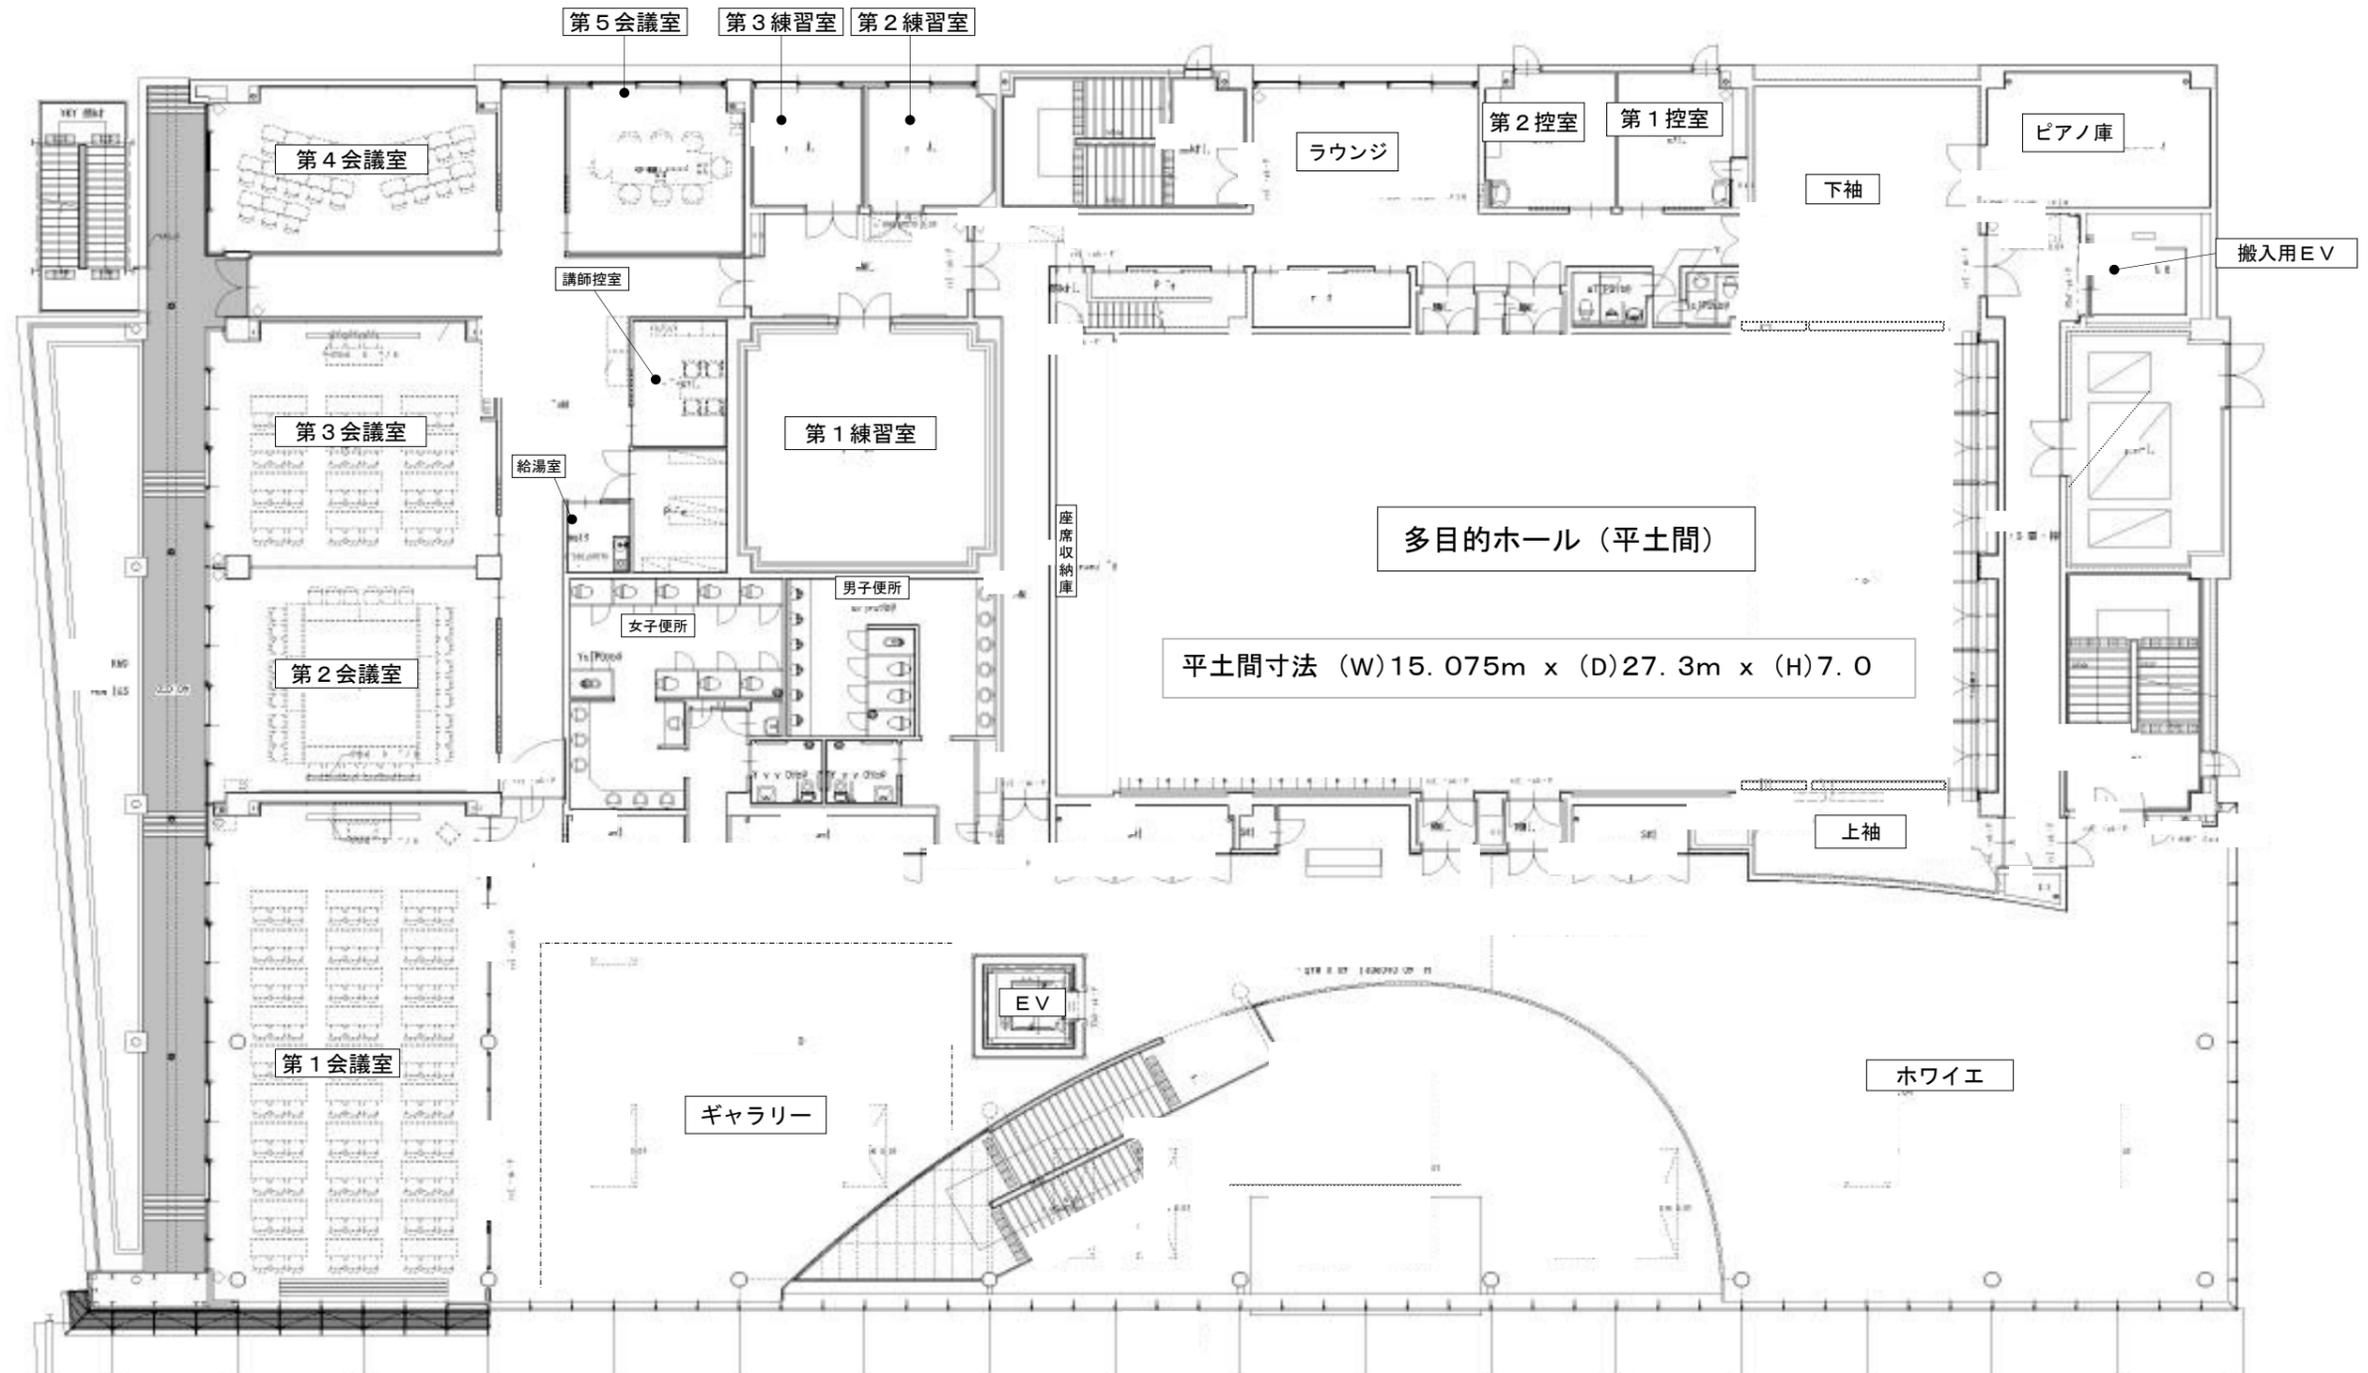

# 富士市交流センター平面図（富士市交流プラザ2階）

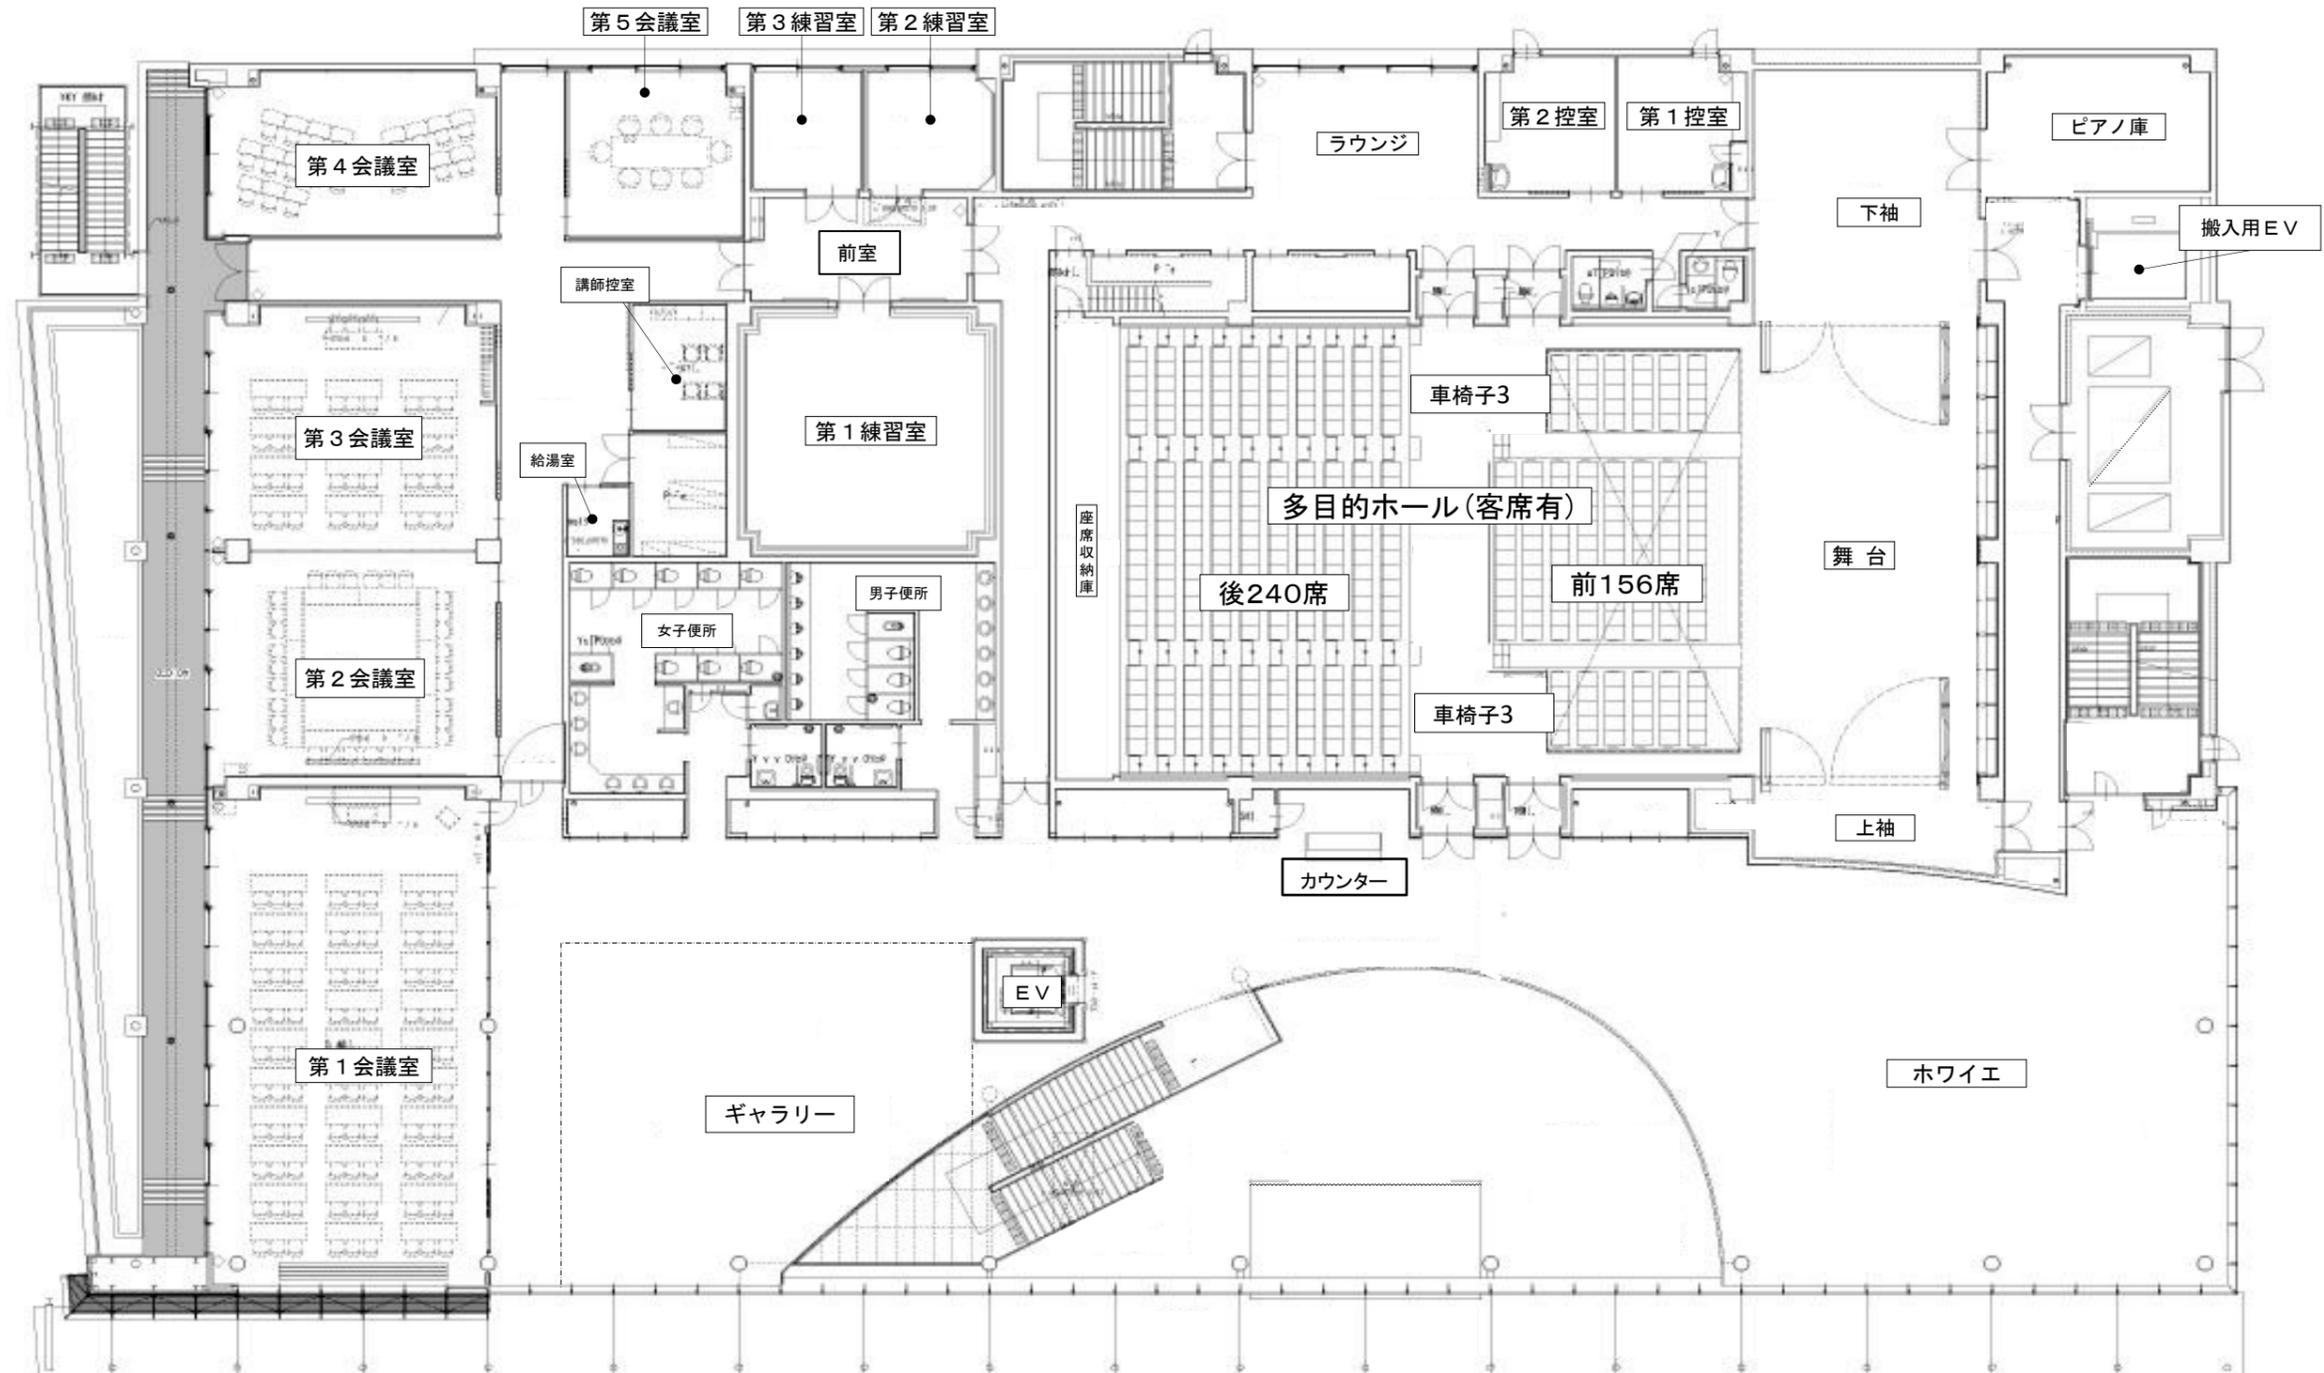

舞台・主舞台寸法	15.075m(12.0m) x 7.652m(5.725m)
袖舞台寸法	上手 2.7m x 7.13m
	下手 8.2m x 7.13m