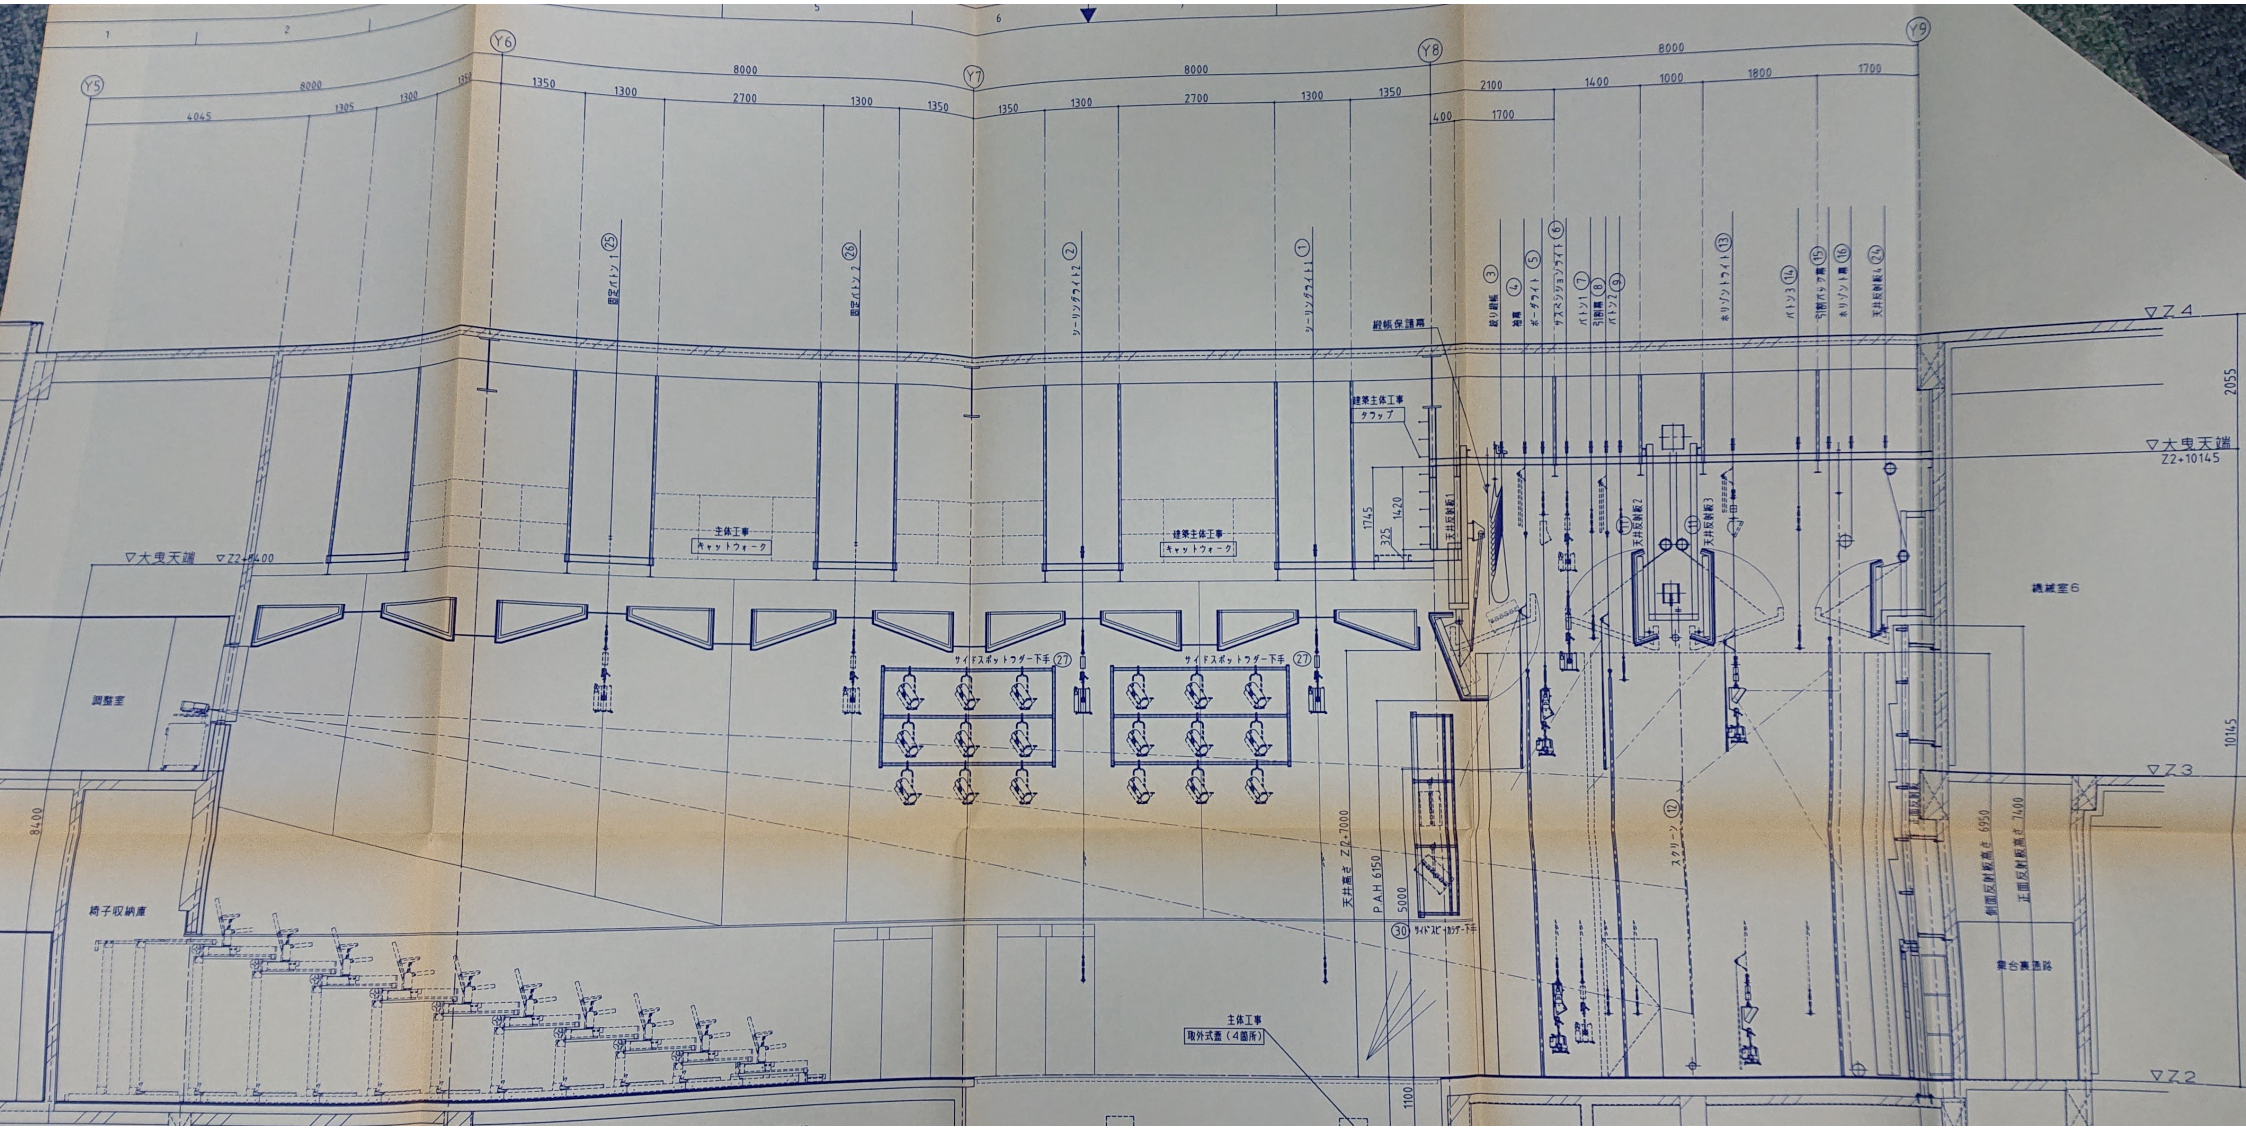
Y5
Y6
Y7
Y8
Y9
8000
4045
1305
1300
1350
2700
2100
1400
1000
1800
1700
400
限定バトン1 ㉕
限定バトン2 ㉖
ツーリングライト2 ②
ツーリングライト1 ①
緞帳保護幕
建築主体工事
タラップ
主体工事
キャットウォーク
建築主体工事
キャットウォーク
1745
1420
325
天井反射板1
天井反射板2
天井反射板3
殺り緞帳 ③
地幕 ④
ボーダライト ⑤
サスペンションライト ⑥
バトン1 ⑦
引割幕 ⑧
バトン2 ⑨
ホリゾントライト ⑬
バトン3 ⑭
引割カーテン幕 ⑮
ホリゾント幕 ⑯
天井反射板4 ㉔
▽大曳天端 Z2+10145
▽大曳天端 ▽Z2+8400
▽Z4
▽Z3
▽Z2
2055
10145
8400
調整室
機械室6
サイドスポットラダー下手 ㉗
サイドスポットラダー下手 ㉗
天井高さ Z2+7000
PAH 6150
5000
㉚ サイドスピーカラダー下手
スクリーン ⑫
正面反射板高さ 6950
側面反射板高さ 7400
楽台裏通路
椅子収納庫
主体工事
取外式梯（4箇所）
1100